


# RODINNÉ DOMY - Praha - Nehvizdy VIII

## UNO, č. 8.02

Dispozice: 4+1  
Podlahová plocha: 96.0 m<sup>2</sup>  
Velikost pozemku: 271.0 m<sup>2</sup>

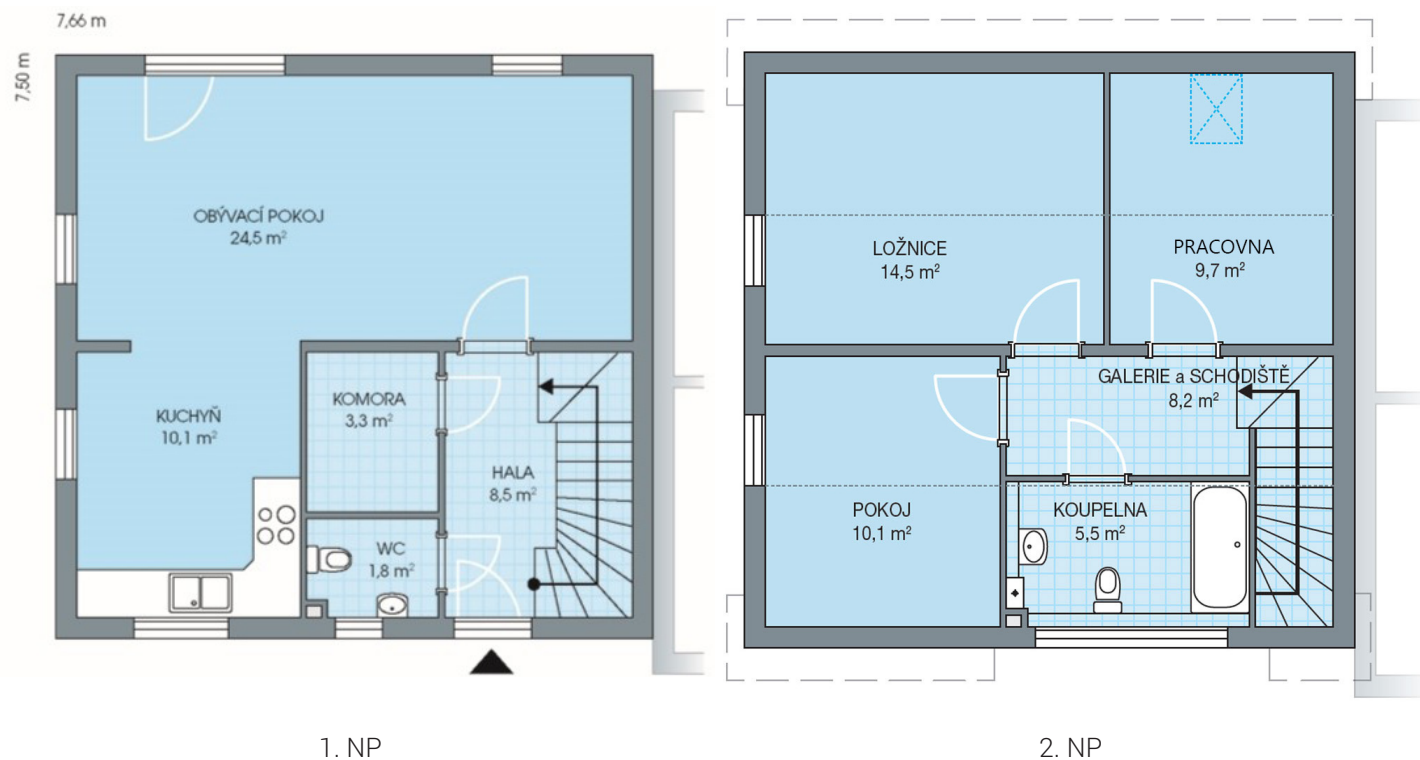

Veškeré texty, materiály, dokumenty, údaje, modely, vizualizace, vyobrazení a jiné podklady prezentované na těchto webových stránkách jsou pouze ilustrační, nejsou závazné a nepředstavují nabídku ani návrh na uzavření smlouvy. Provozovatel těchto webových stránek si zároveň vyhrazuje právo na jejich změnu.

☎ 844 02 02 02  
[www.canaba.cz](http://www.canaba.cz)